




参考図

令和元年9月2日

この図面と現況が異なる場合は現況を優先とします

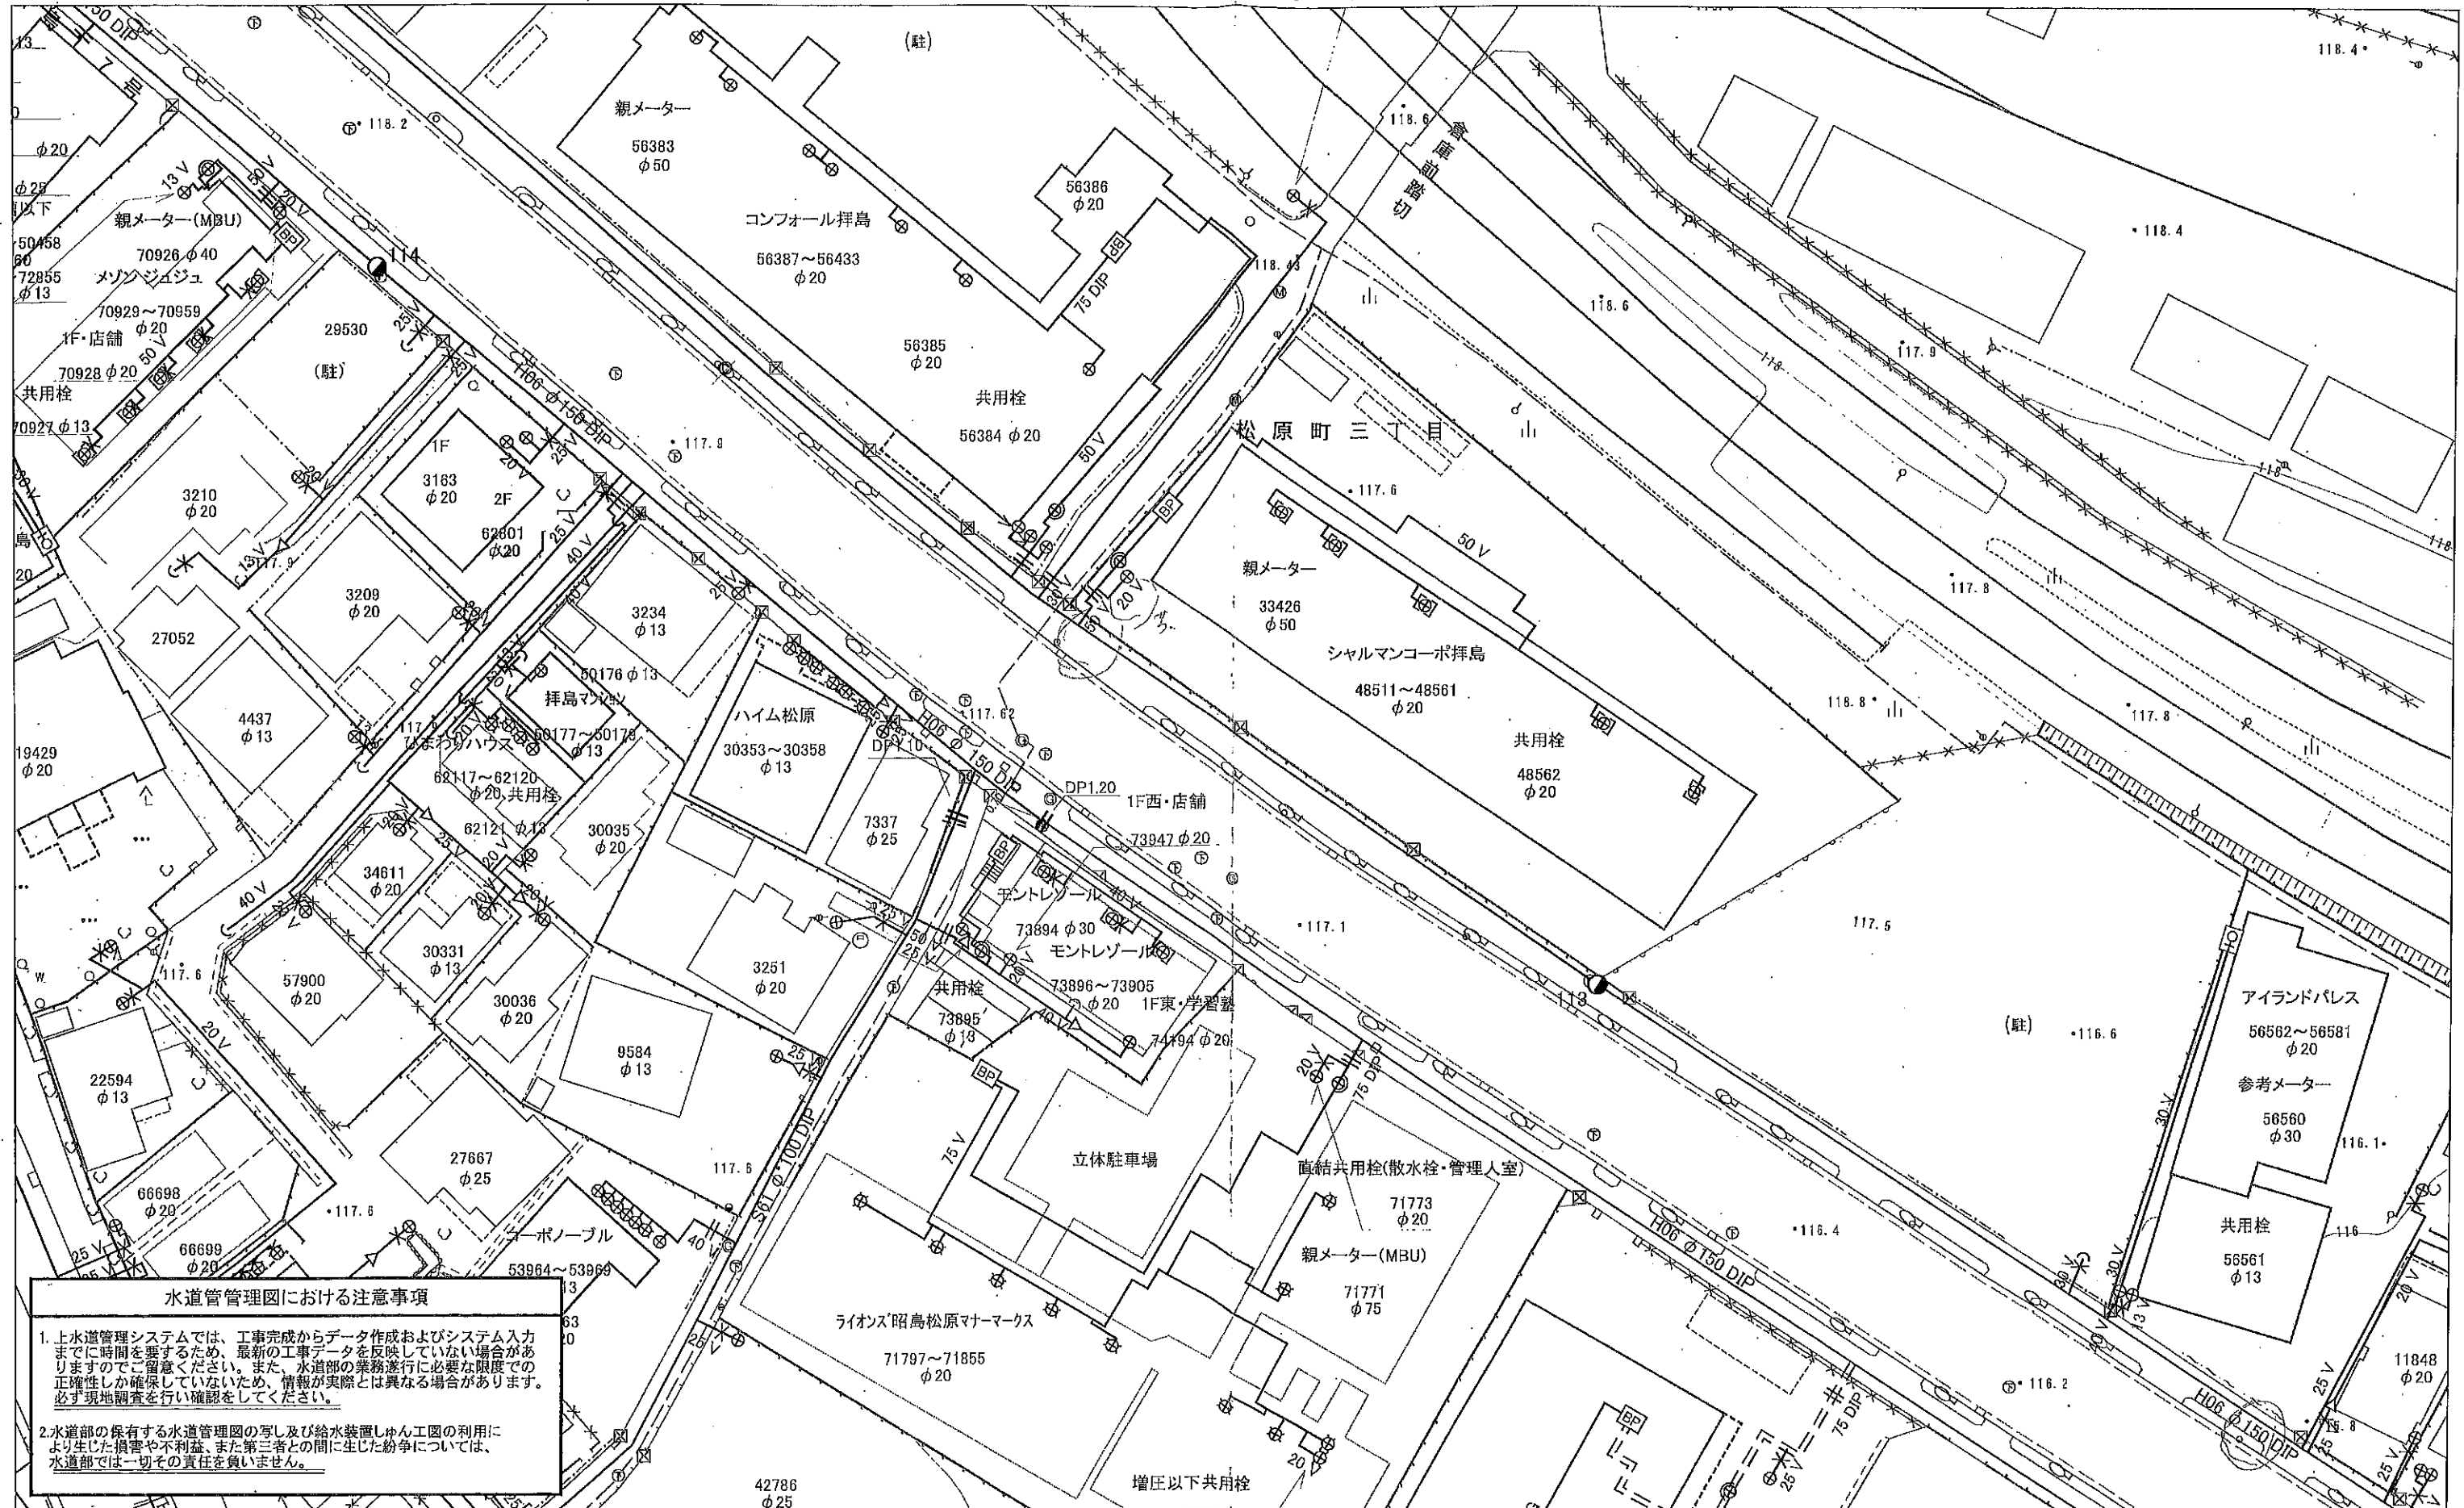

水道管管理図における注意事項

1. 上水道管理システムでは、工事完成からデータ作成およびシステム入力までに時間を要するため、最新の工事データを反映していない場合があります。また、水道部の業務遂行に必要な限度での正確性しか確保していないため、情報が実際とは異なる場合があります。必ず現地調査を行い確認をしてください。
2. 水道部の保有する水道管理図の写し及び給水装置しゅん工図の利用により生じた損害や不利益、また第三者との間に生じた紛争については、水道部は一切その責任を負いません。


コピー禁止、補足説明

縮尺 1/500



公共下水道台帳 (施設平面図)

令和01年9月2日

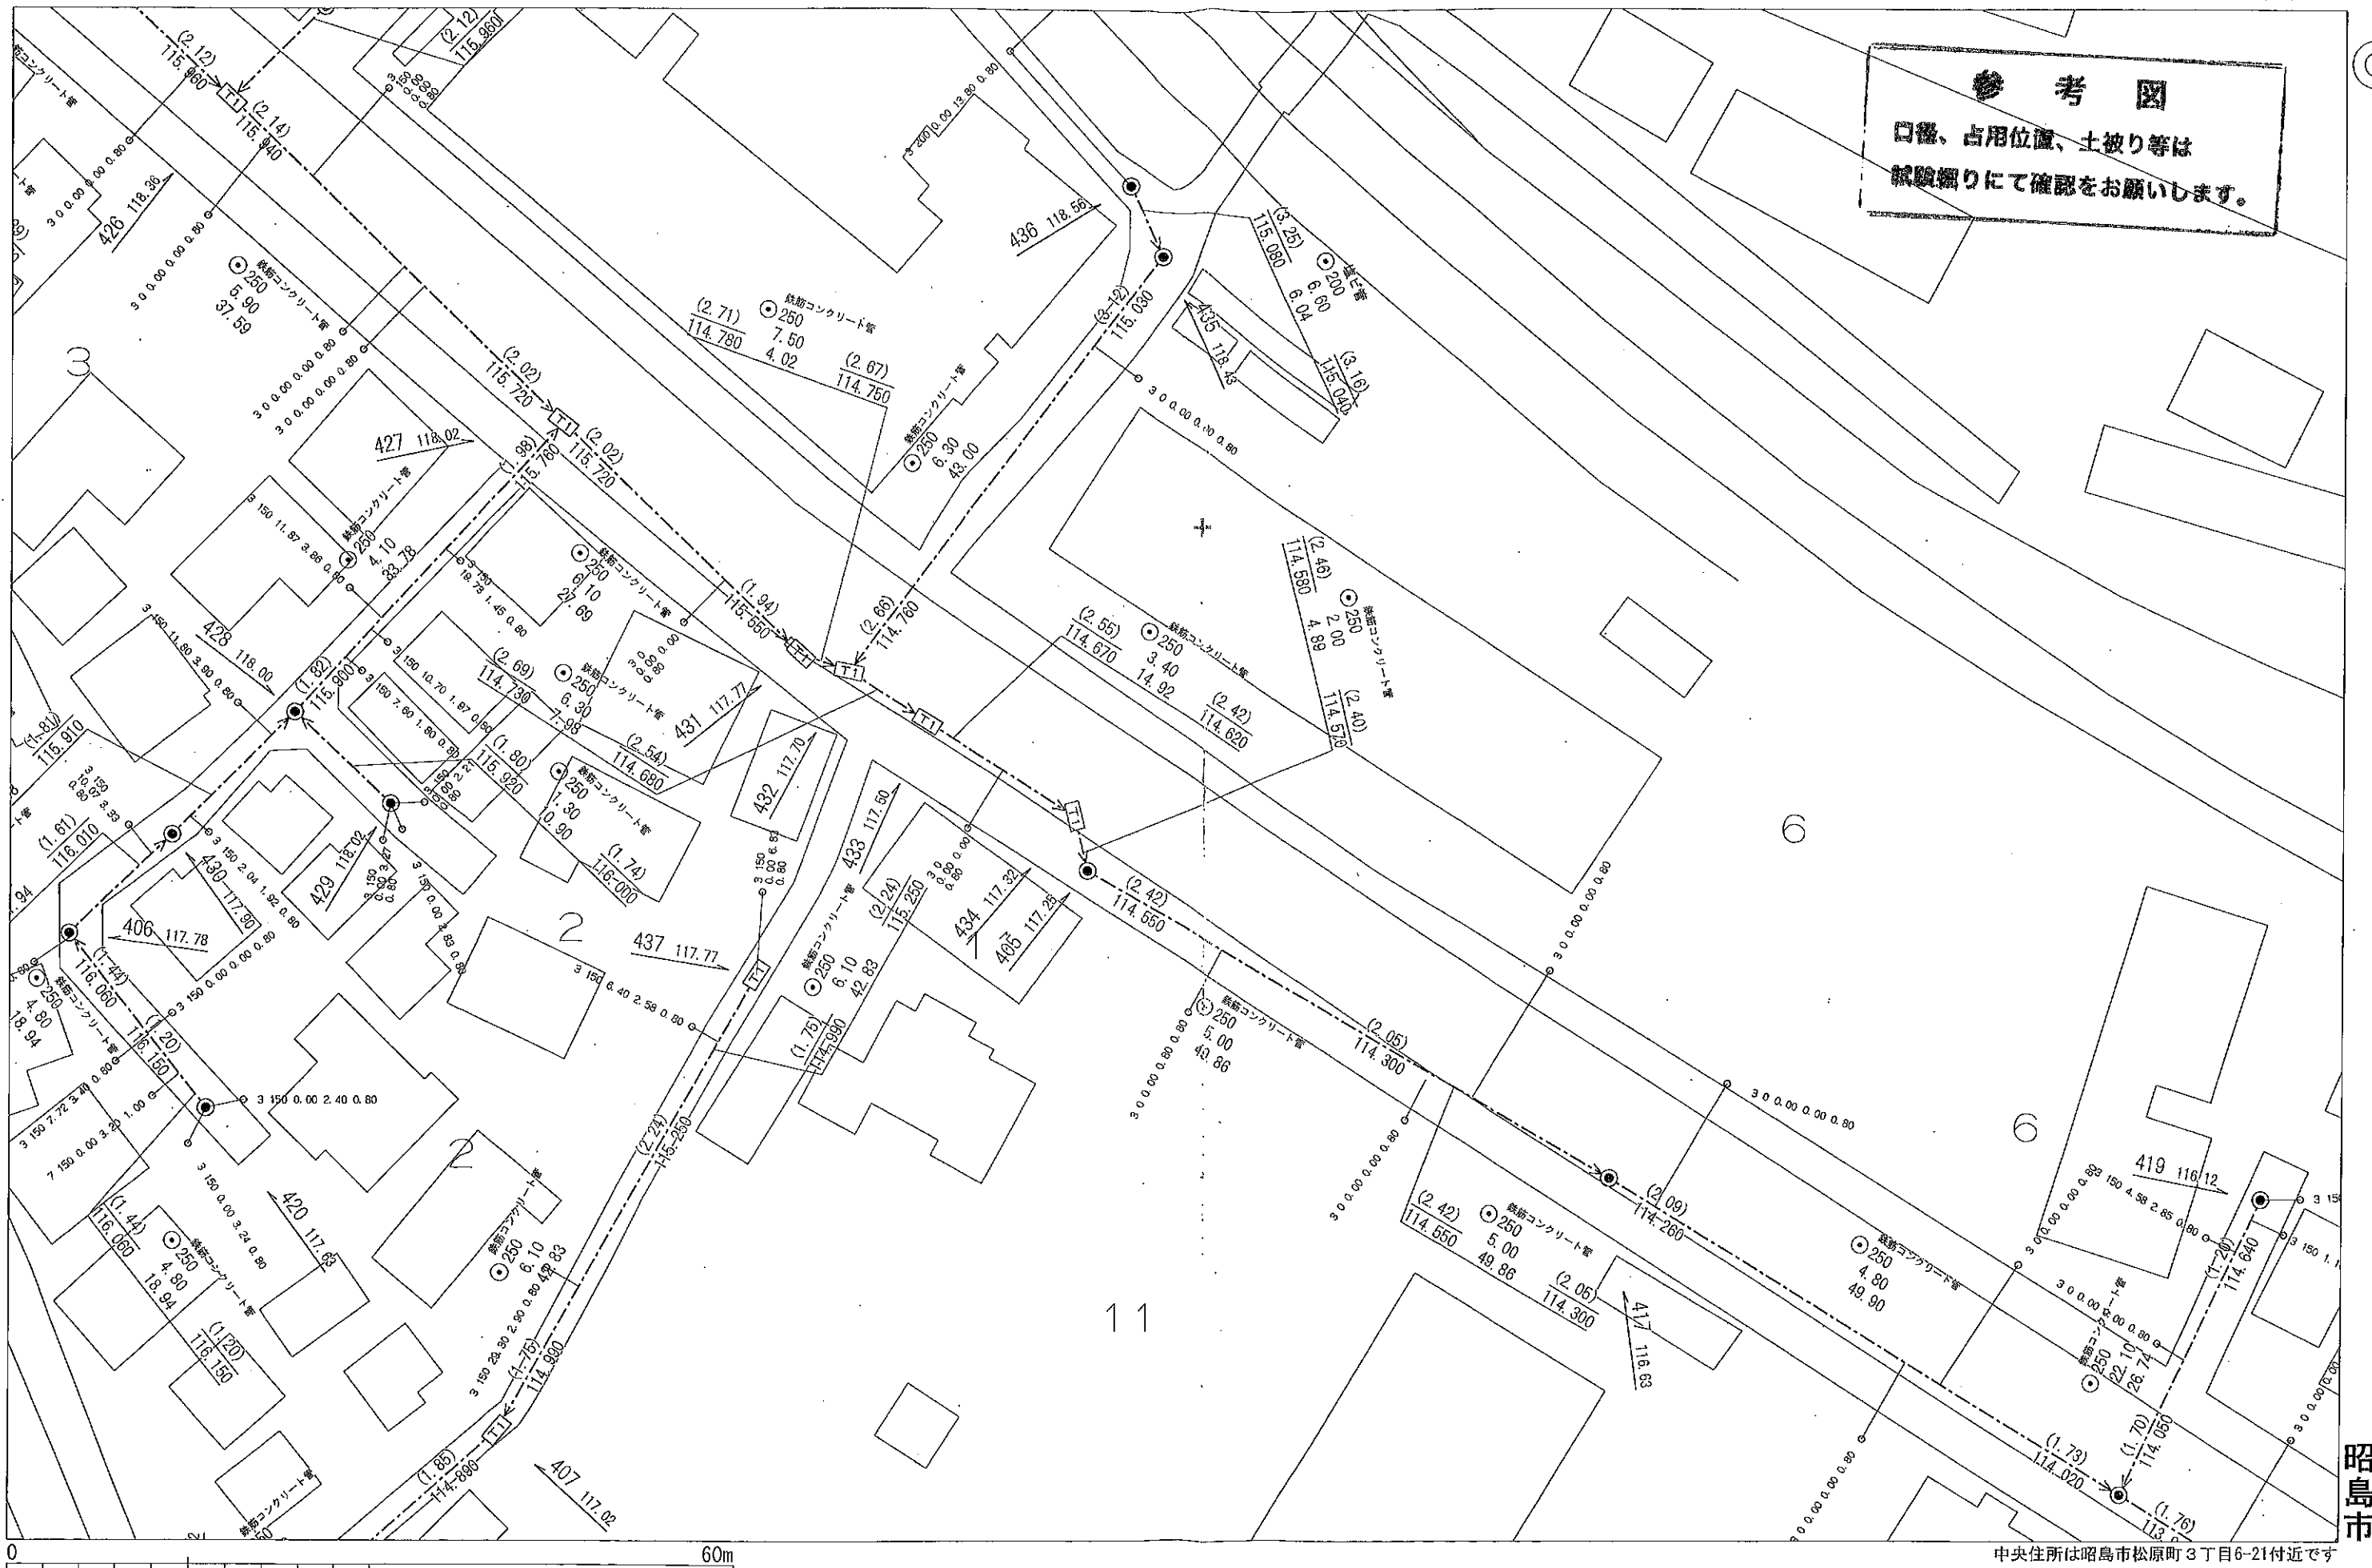

参考図
口番、占用位置、土被り等は
試験網りにて確認をお願いします。

昭島市

中央住所は昭島市松原町3丁目6-21付近です

30都市基交著第240号 この地図は、東京都縮尺1/2,500の地形図を使用して作成したものである。
無断複写を禁ずる。

3808-11

松原町三丁目

3755-12

3808-24

3755-9

駐車場

駐車場

